


■ Sous-sol

226 places de parking

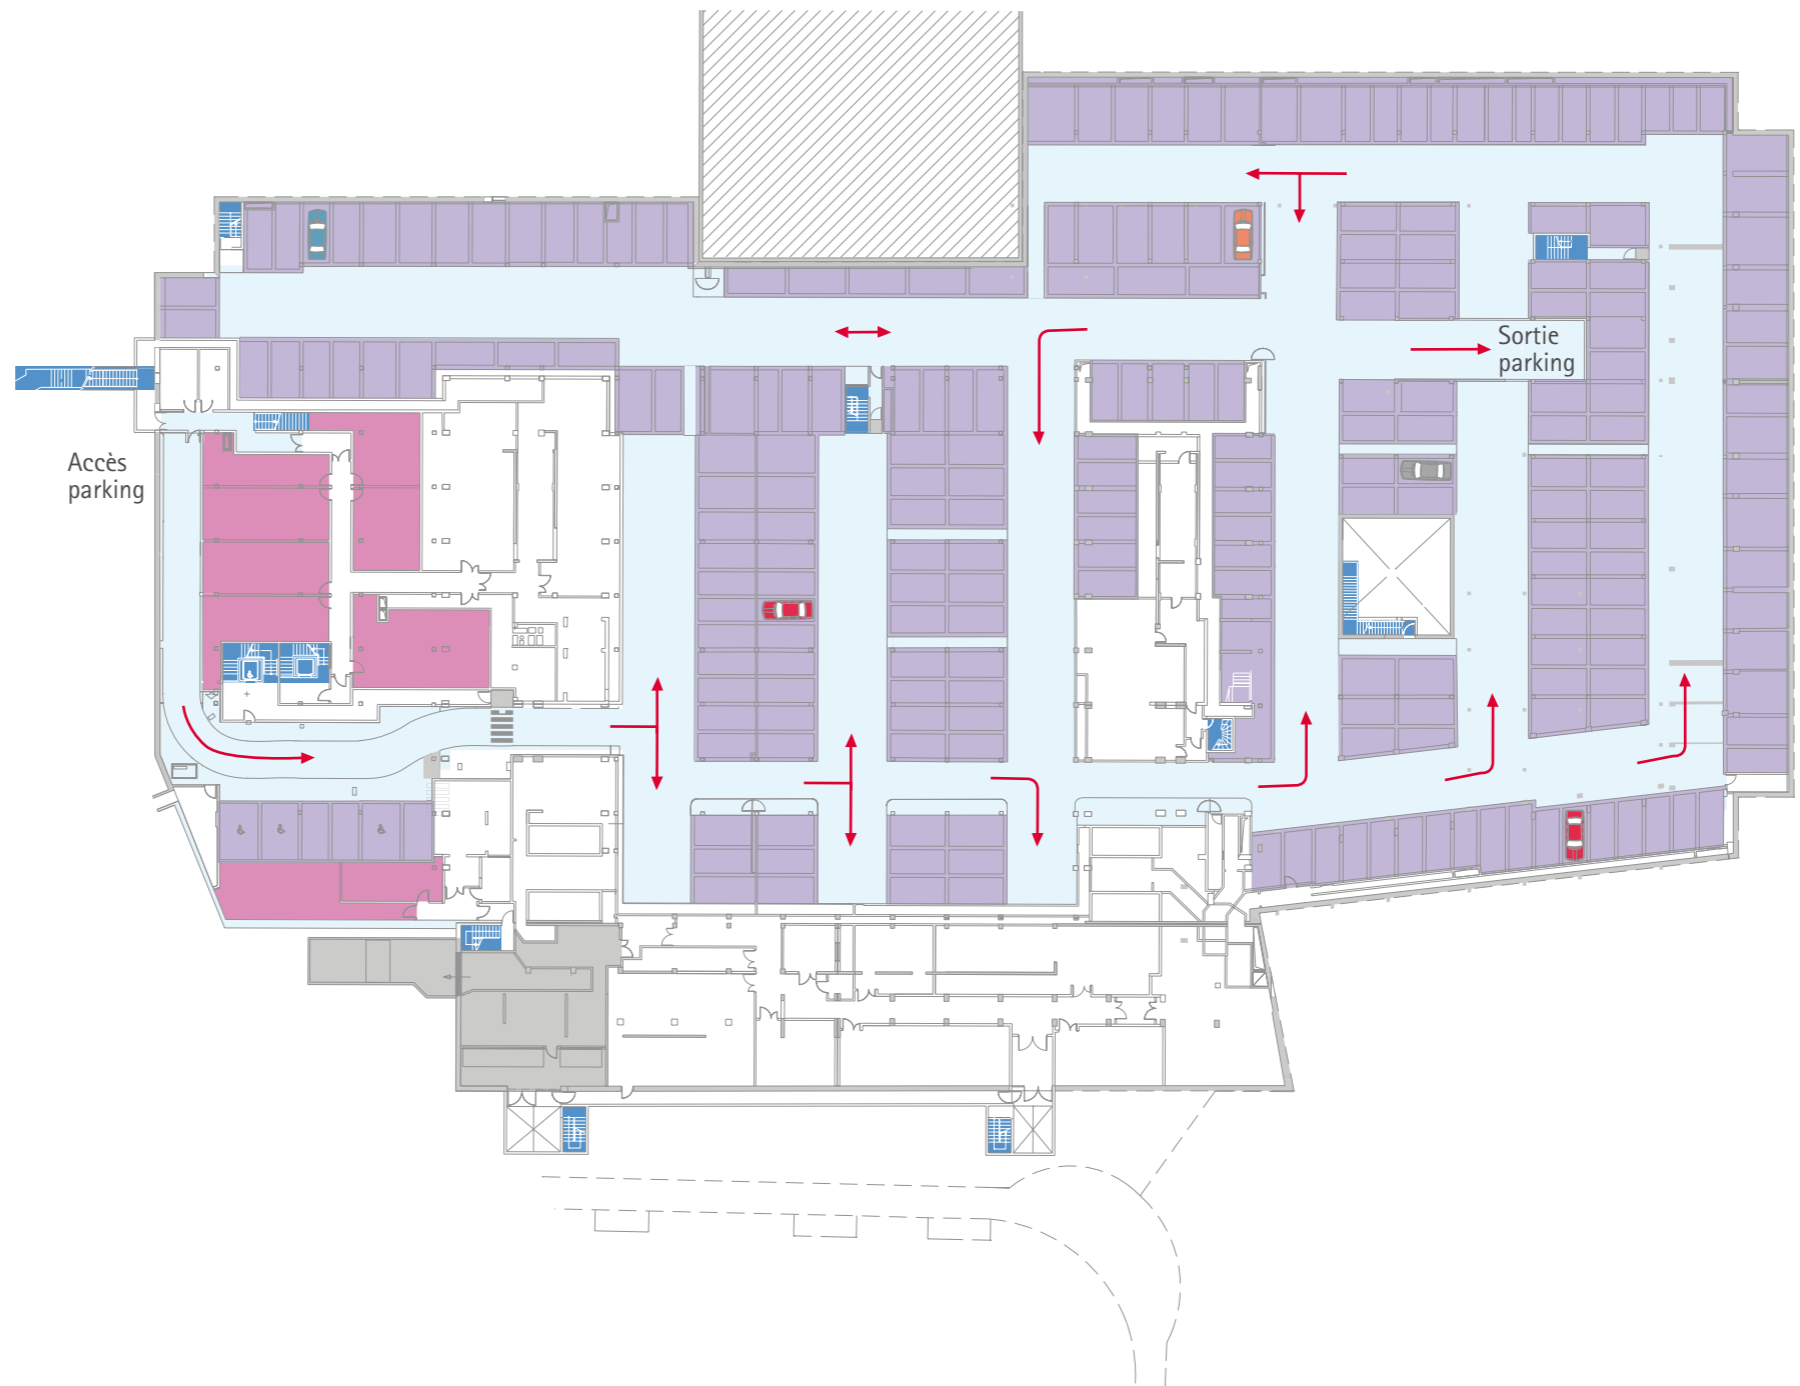

- Parking
- Circulations horizontales
- Circulations verticales
- Locaux d'archives

Document non contractuel - Architecte : Agence F.S. BRAUN & ASSOCIÉS